


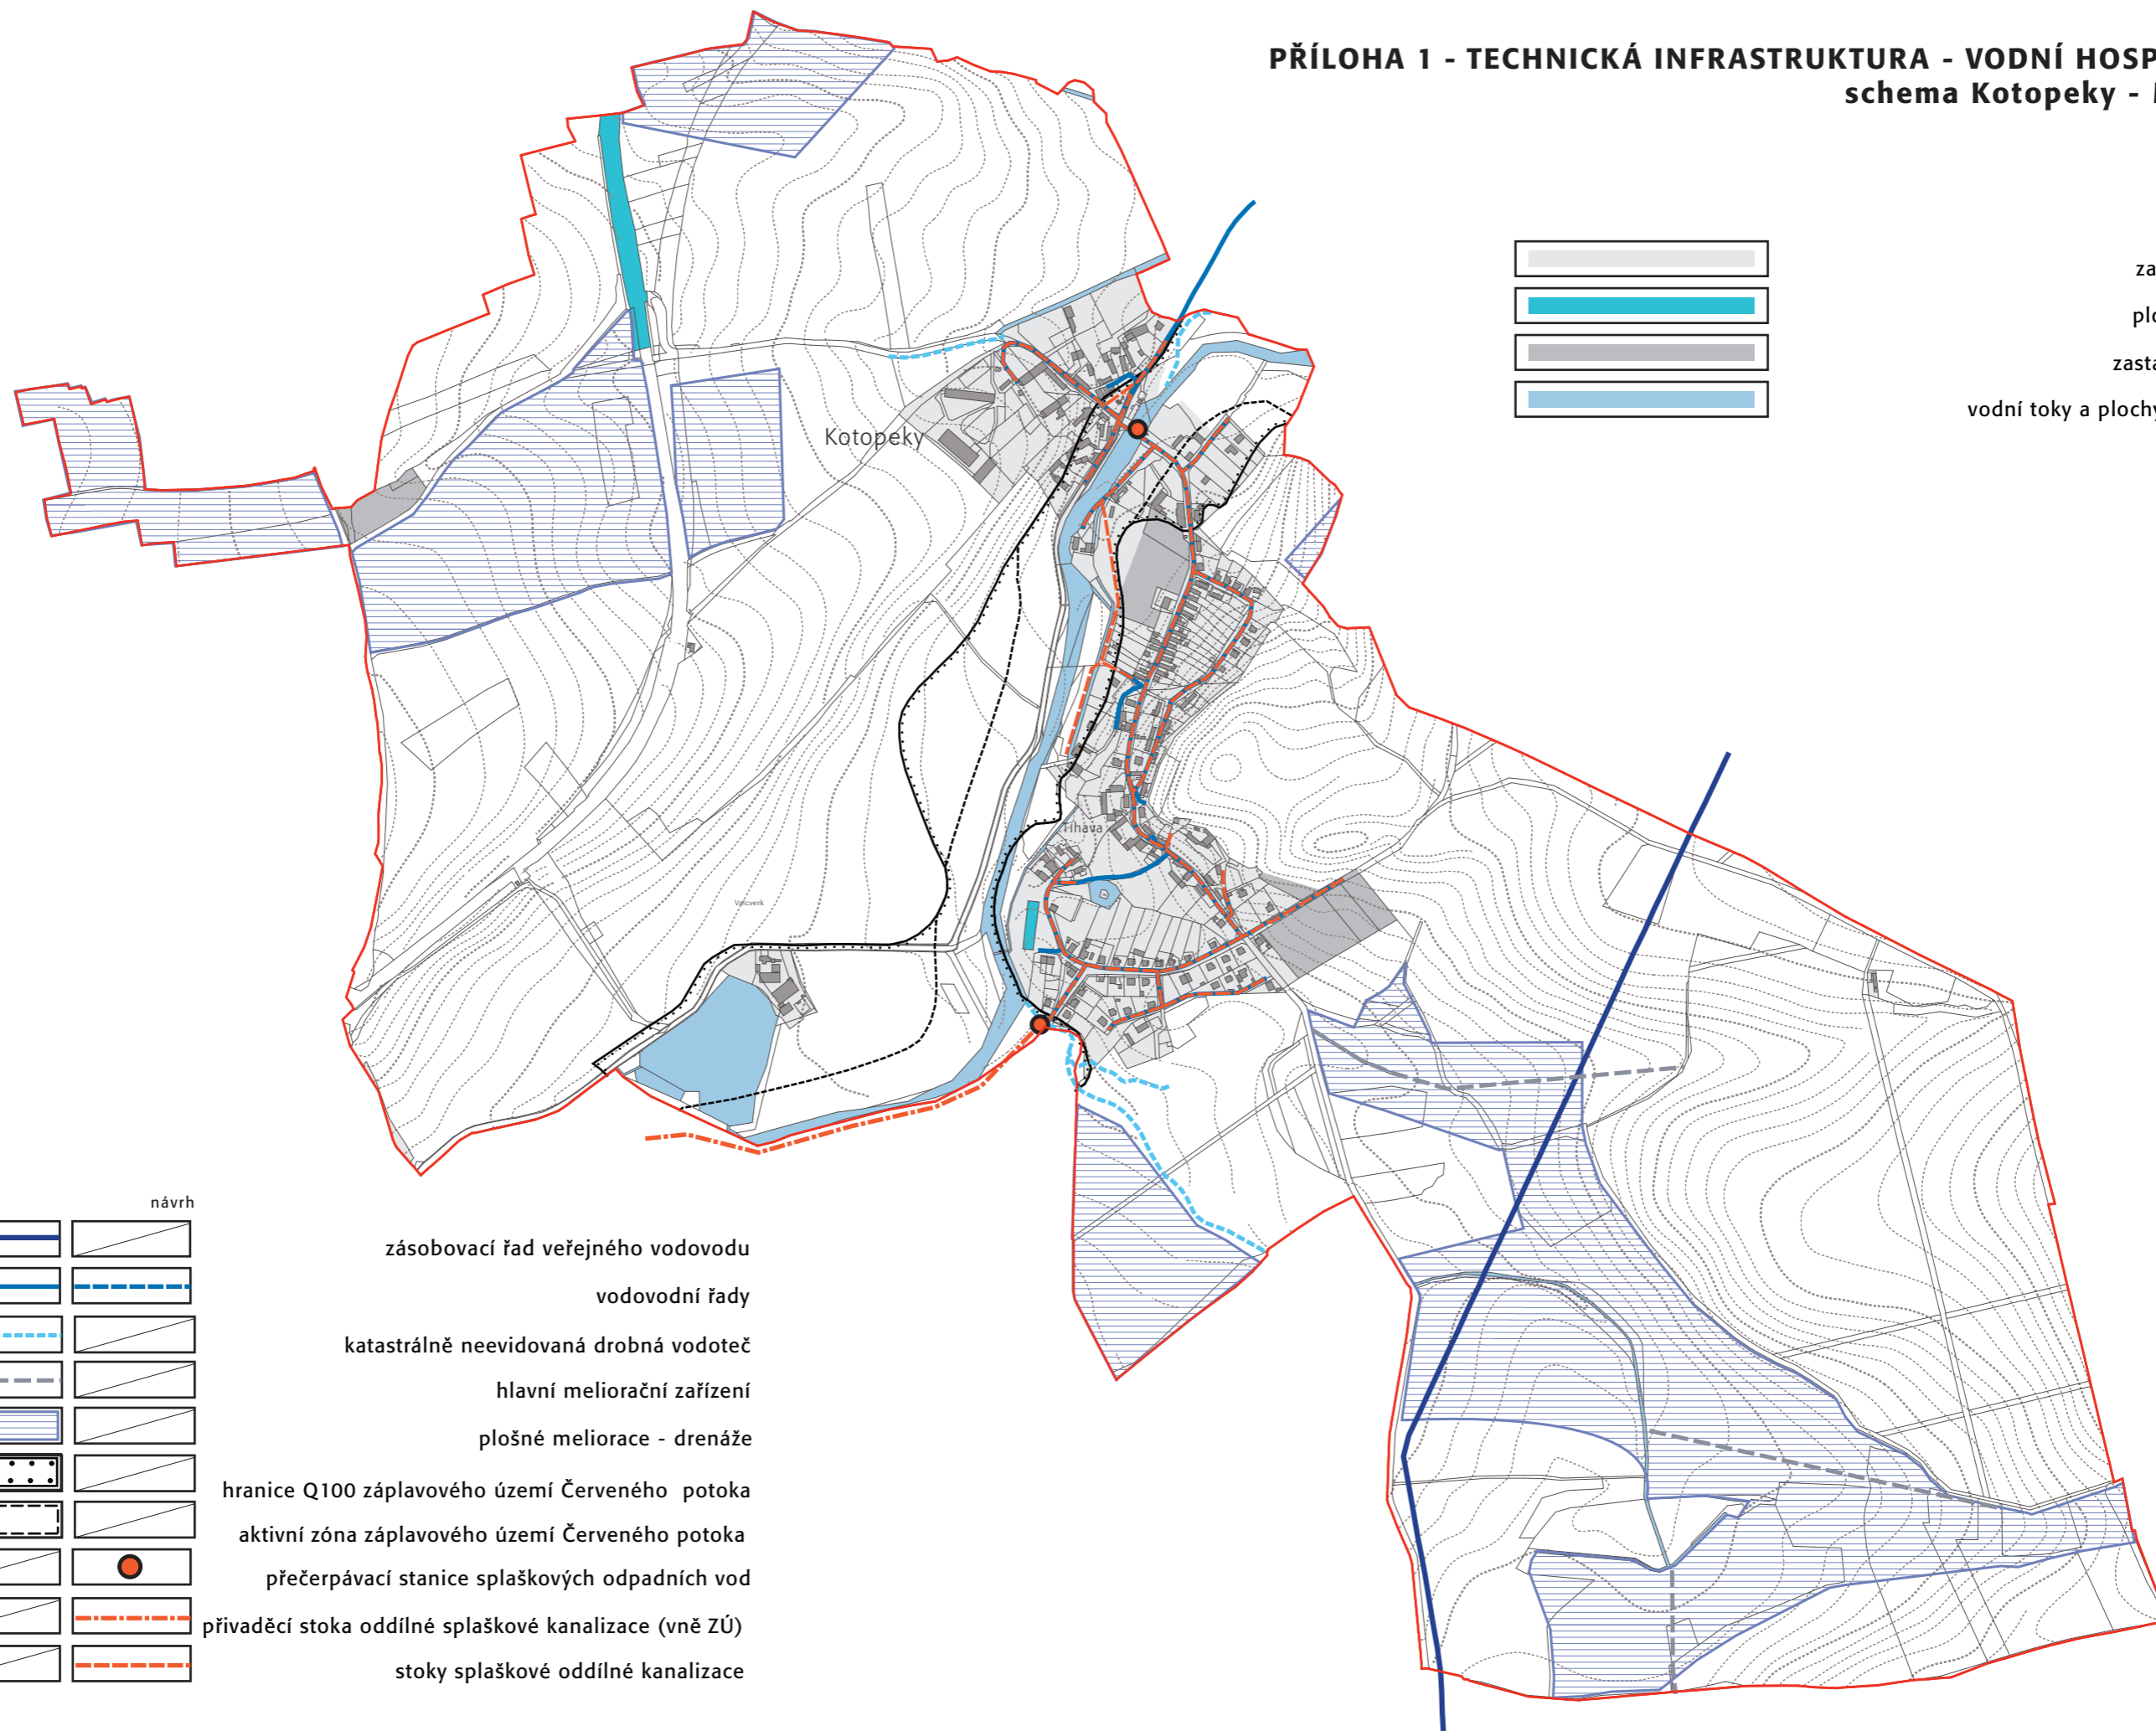

# PŘÍLOHA 1 - TECHNICKÁ INFRASTRUKTURA - VODNÍ HOSPODÁŘSTVÍ schema Kotopeky - M 1:10000




zastavěné území  
plochy přestavby  
zastavitelné plochy  
vodní toky a plochy dle údajů KN

stav	návrh

zásobovací řad veřejného vodovodu  
vodovodní řady  
katastrálně nevidovaná drobná vodoteč  
hlavní meliorační zařízení  
plošné meliorace - drenáže  
hranice Q100 záplavového území Červeného potoka  
aktivní zóna záplavového území Červeného potoka  
přečerpávací stanice splaškových odpadních vod  
přiváděcí stoka oddílné splaškové kanalizace (vně ZÚ)  
stoky splaškové oddílné kanalizace